
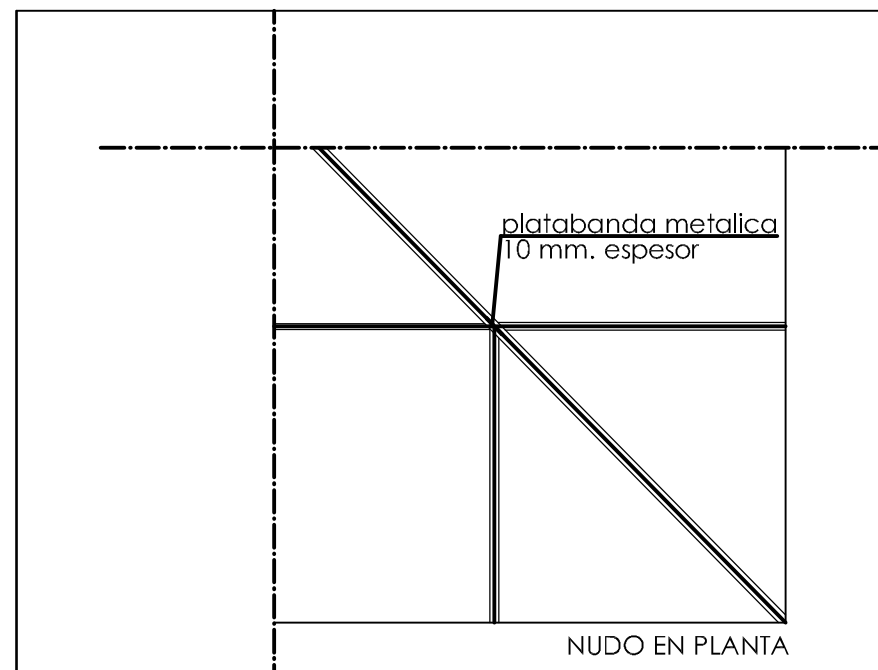


DETALLE DE SOLDADURA NUDO ARTICULADO

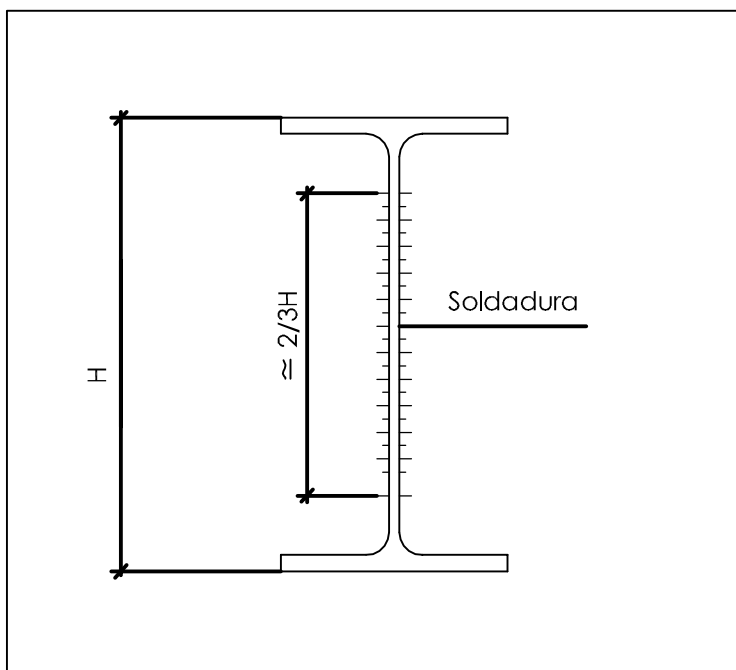

PROYECTO DE REHABILITACIÓN DE LA IGLESIA PARROQUIAL DE LA INMACULADA CONCEPCIÓN

PLAZA DE ESPAÑA S/N DE HERENCIA (CIUDAD REAL)

Fecha: Octubre / 2008

Proyecto: P2908

PROPIETARIO:

Escala: 1/100

PARROQUIA DE LA INMACULADA CONCEPCIÓN DE HERENCIA

PLANO: NUEVA ESTRUCTURA SACRISTÍA
PLANTA Y NUDOS

Nº 10.3

ESTUDIO DEL ARQUITECTO:

Colegiado Nº 2.345

FRANCISCO JAVIER GARCIA SIMAL